


Tilan koko on noin 115 m<sup>2</sup>, tilaan tehty kevyitä väliseinämuitoksia jolla sitä on jaettu useamman toimistohuoneen kokonaisuudeksi

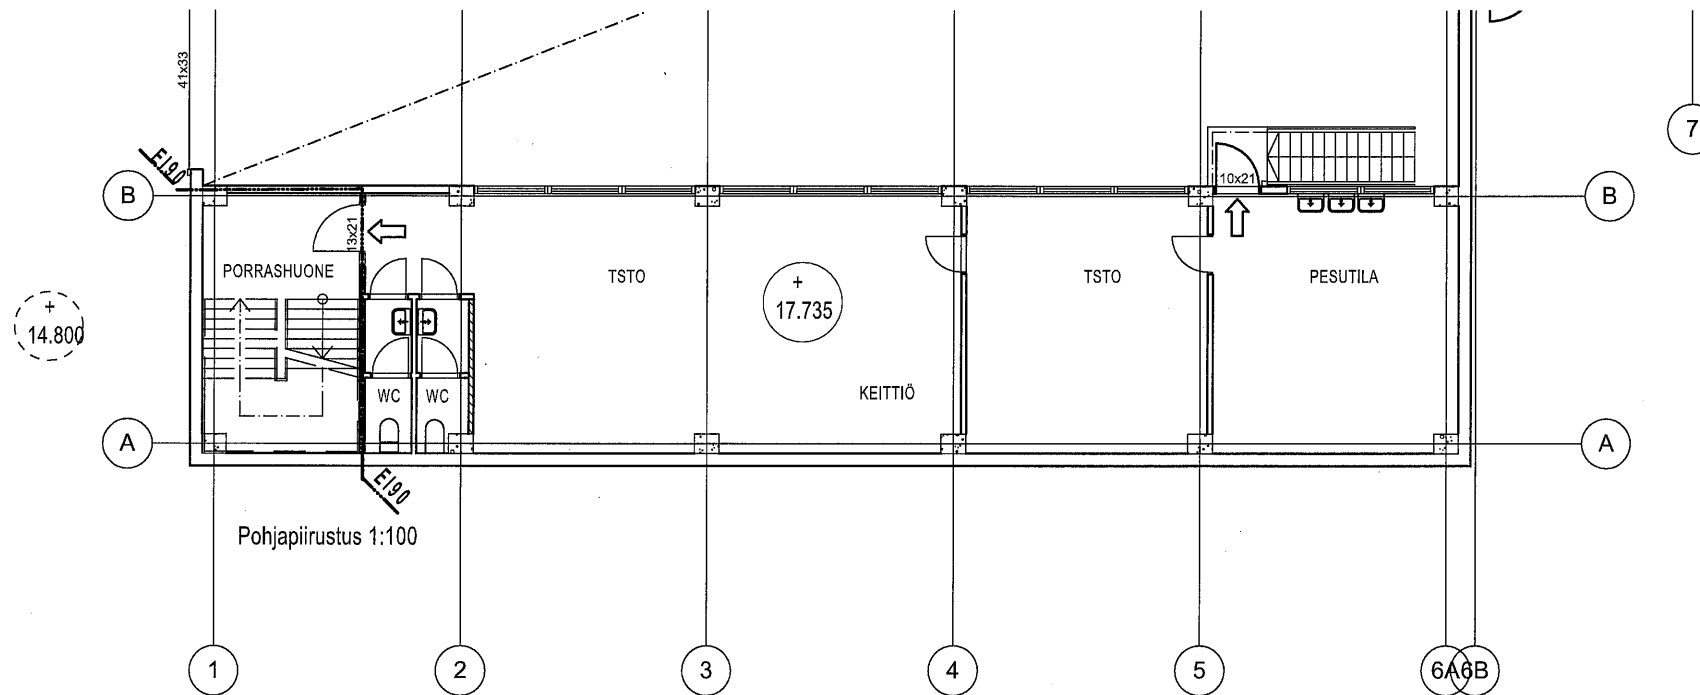


Kiinteistöä ei ole tarkemittattu.  
Korkotiedot ja mitat perustuvat vanhoihin piirustuksiin.

Tasokoordinaatisto / Plankoordinaatsystem:  
**ETRS-GK25**  
Korkeusjärjestelmä / Höjdsystem:  
**N2000**

Tunnus Määrä Päiväys Muutos tai täydennys

Kaupunginosa 46	Kortteli/Tila 46037	Tontti/RNo 10	Rakennusluvan tunnus	Rakennuksen numero (RATU)
Rakennusloimenpide Osittainen käyttötarkoituksen muutos	Rakennuskohteen nimi ja osoite KOy Takkatie 7 Takkatie 7 00370 Helsinki		Piirustuslaji PÄÄPIIRUSTUS	Juoks.No
Pohjapiirustus 1:100		Päiväys 31.01.2018		
				Tiedosto
Pääsuunnittelija K. Ojala Kirsi Ojala, Ark Safe		Rakennussuunnittelija K. Ojala Kirsi Ojala, Ark Safe		Piir.No 003 002
Piiir.&Tark. AJu / KOj		Työnumero		Versio

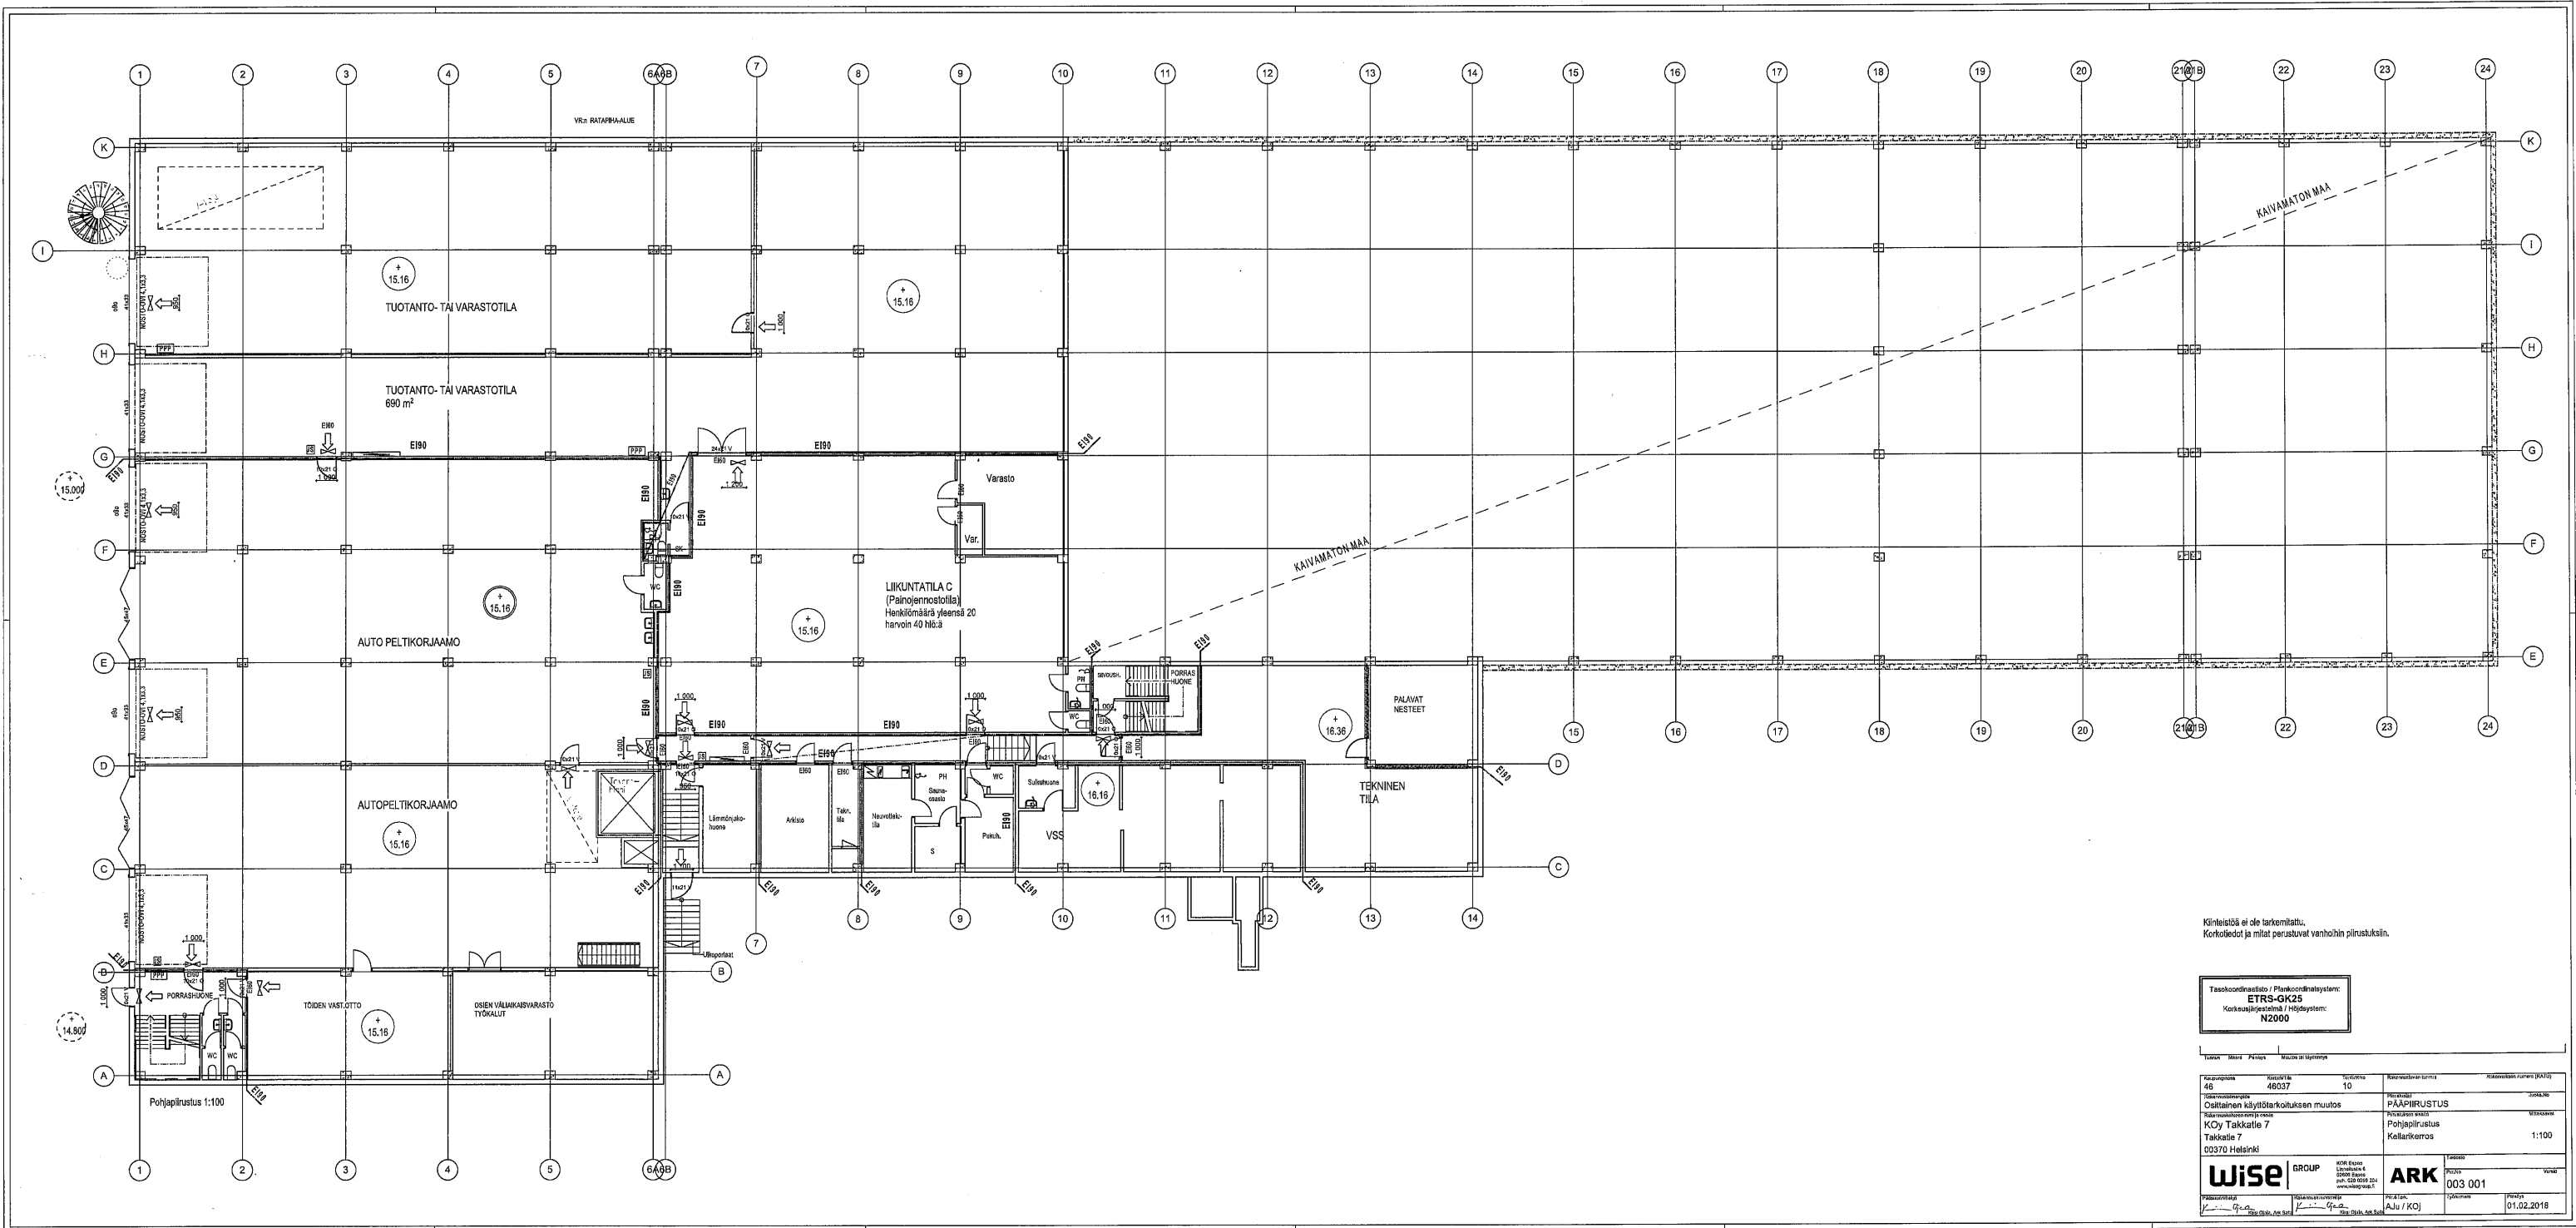

Kiinteistö ei ole tarkennettu.  
Korkoliedot ja mitat perustuvat vanhoihin piirustuksiin.

Taustakoordinaattitieto / Plankoordinaattijärjestelmä:  
**ETRS-GK25**  
Korkosuunnitelma / Höjdsystem:  
**NZ000**

Projekti	Käyttötarkoitus	Siirtokohde	Alue	Käsitteily	Käsitteily
46357	10				
Osittainen käyttötarkoituksen muutos	PAAPUURUSTUS				
KOy Takkatie 7	Pohjapiirustus				
Takkatie 7	Kallatierakos				1:100
00370 Helsinki					
<b>wise</b> GROUP	ARK				
003 001					
Aju / KOJ					01.02.2018