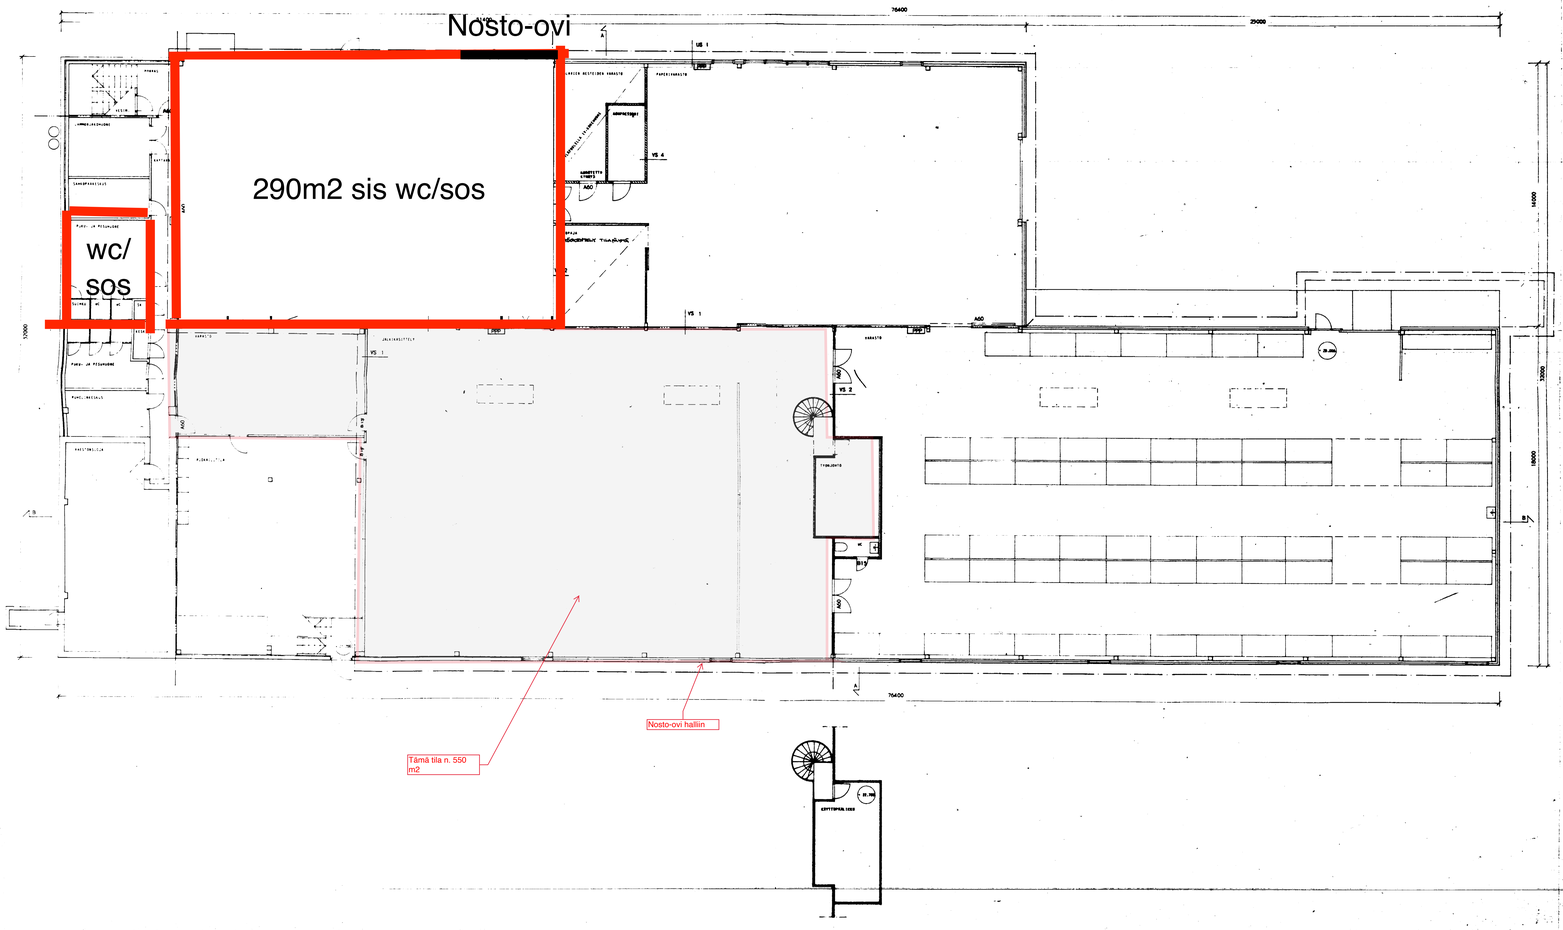

RAKENNUKSEN PALOLUOKKA: PALOKYSEMATAVA

PALOVAARILLISUUSLUOKKA: III

Kemikaalien valeistuatilan ceasteivat rakenteet ovat luokkaa A 60 (E2 taulukko 1 huom 3).

Palavien aastaiden varaston ja lv-kaasuhuoneen ceasteivat rakenteet ovat luokkaa A 60.

Muut ceasteivat rakenteet muutoaalueella ovat luokkaa B 30 (E2 taulukko 1 huom 2).

Rakennus varustetaan erikseen hyväksytettävien suunnitelmien mukaisella kaasuilleella ilmanvaihtojärjestelmällä.

Pikapalopostien paikat on merkitty pohjapiirustukaaan.

Rakennuksessa on automaattinen sähkäisen paloilmoitusjärjestelmä.

Rakennus varustetaan poistumisteitä osoittavalla merkkivalaistuksella.

—·—·— PALOALUEEN RAJA

—·—·— MUUTOSALUEEN RAJA

Muutosalueella on aiemmin varastona käytetty halli jaettu varasto- ja tuotantotiloikai.

RAKENNUSVALVONTAOSTON
VIRASTOMAALLIKON
Vahvistama 16. 2. 1990
452 §
Helsinki 3. 3. 1990

Kuvaus no 91/ 009177

KAUPUNGINOSA 38 KORTTELI 38171 TONTTI 10	TUNNUS 38-4536-C-89
MUUTOSTYÖ Harkkorautontie 6	PIKAPIIRUSTUS NO: 2
OY LINDELL AB NALMIN TUOTANTOTILAT	POHJAPIIRUSTUS 1:100
ARKKITEHTITOIMISTO PETAJA KY KUNTEISVÄYLÄ 23 C 00200 HELSINKI P 90/673143	ARK / 08.12.1989 / 112-002